BYGNINGS-NR.
141.68-68-0680
BILAG Nr. 1c

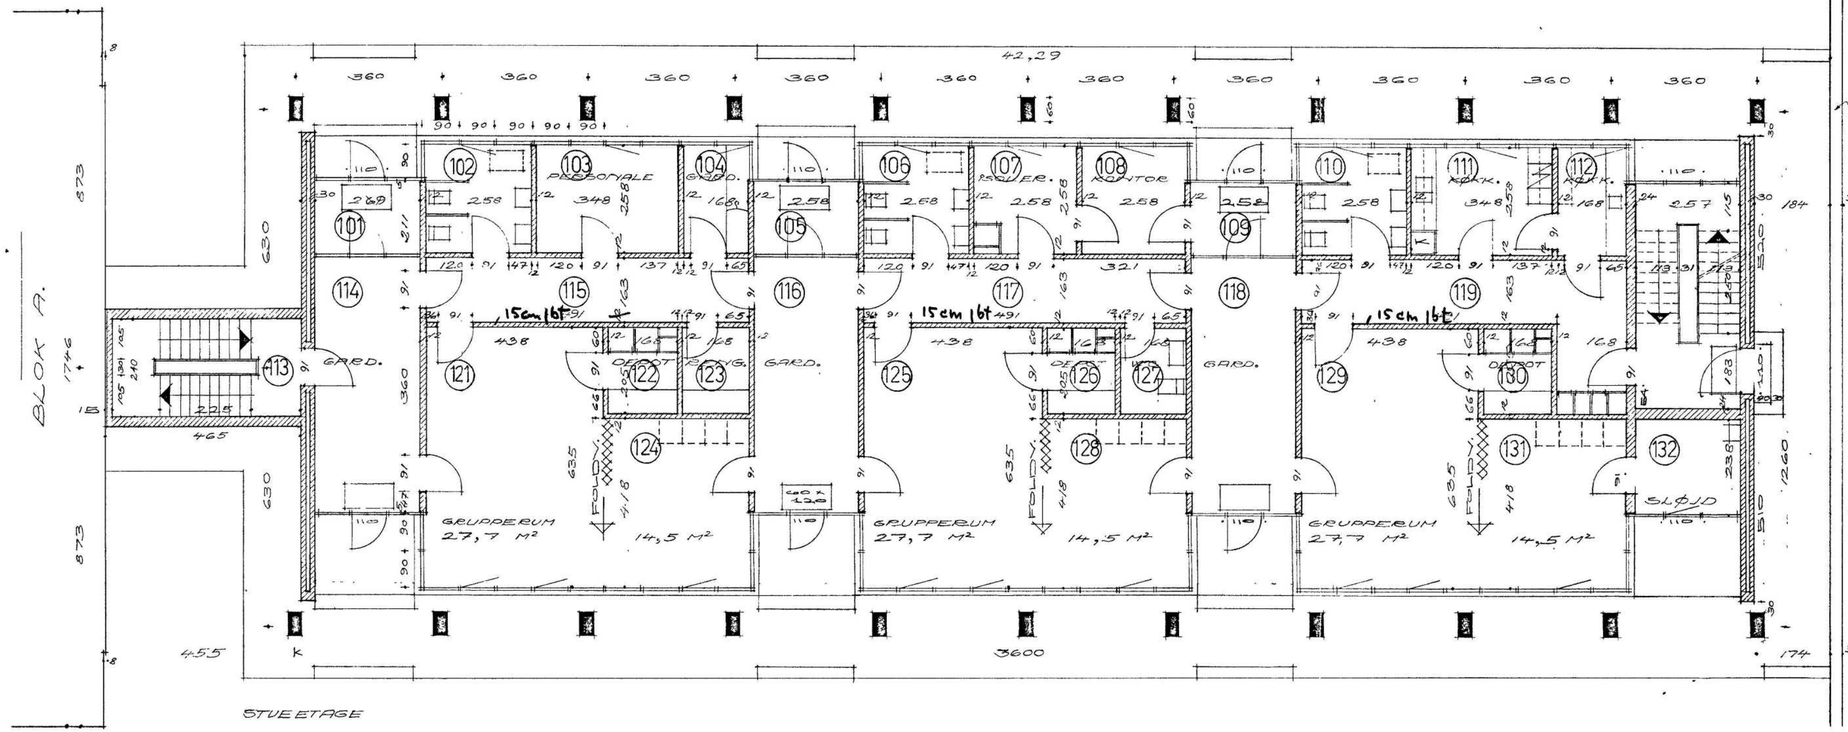

ARBEJDERNES ANDELS BOLIGFORENING
KLOSTERVANGENS BØRNEINSTITUTION
STUEPLAN MÅL 1:100
ÅRHUS 19-6-68 R: 14.08.68 R: 07.11.68
ARNE GRAVERS & K. BLACH PETERSEN
ARKITEKTER M.A.A.

TEGN. NR. 68

BYGNINGS. CENTR.
14.11.68-68-0680
BILAG Nr. Td

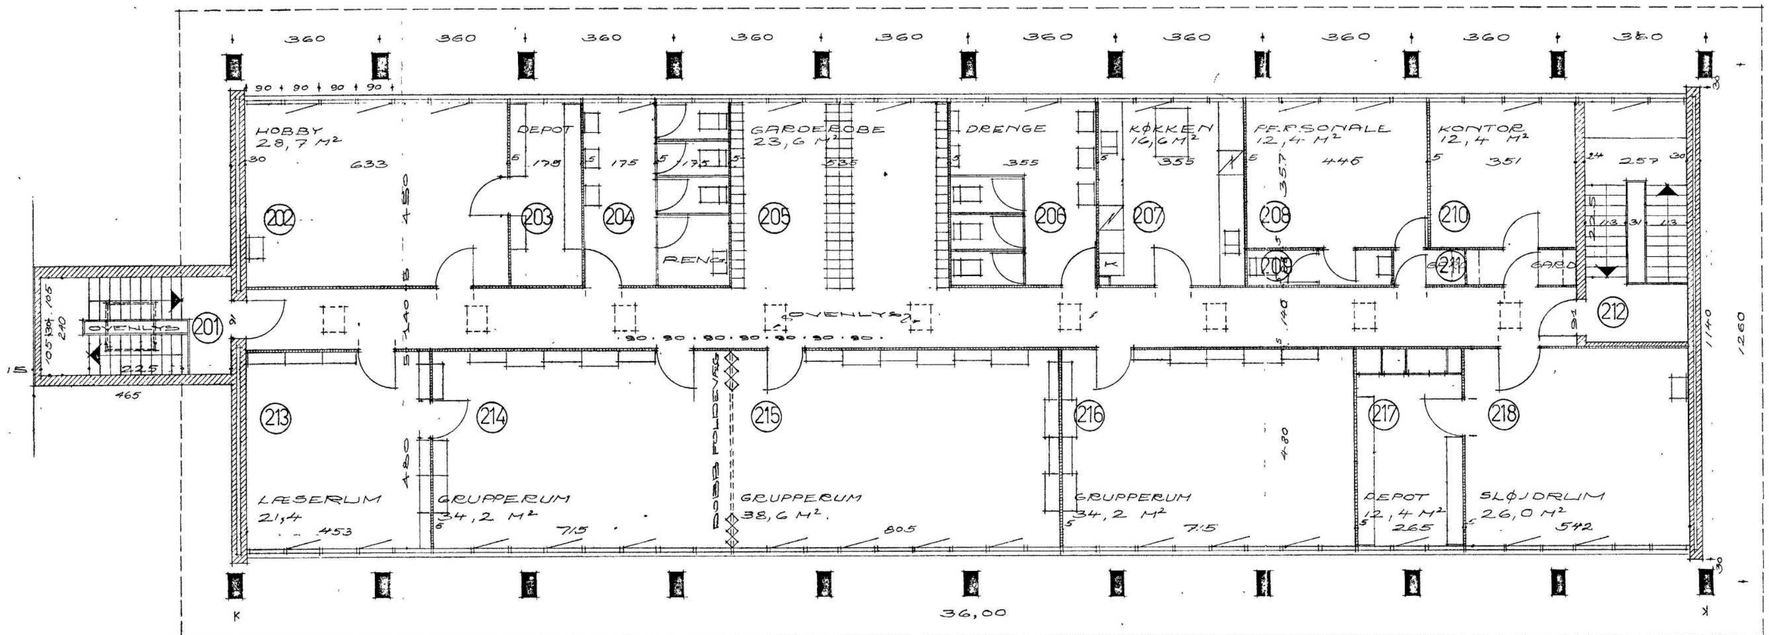

1. ETAGE

ARBEJDERNES ANDELS BOLIGFORENING
KLOSTERVANGENS BØRNEINSTITUTION
1. ETAGE MÅL 1:100
ÅRHUS 24-6-68 R:14.08.68. R:09 10 68 R:07.11 68
ARNE GRAVER & K. BLACH PETERSEN
ARKITEKTER M.A.A.

TEGN. NR. 61